



Планировка
Театра Олега Табакова
арх. портал 5,88x11,95м
Dкруга = 9,6м
Dкольца = 11,62м

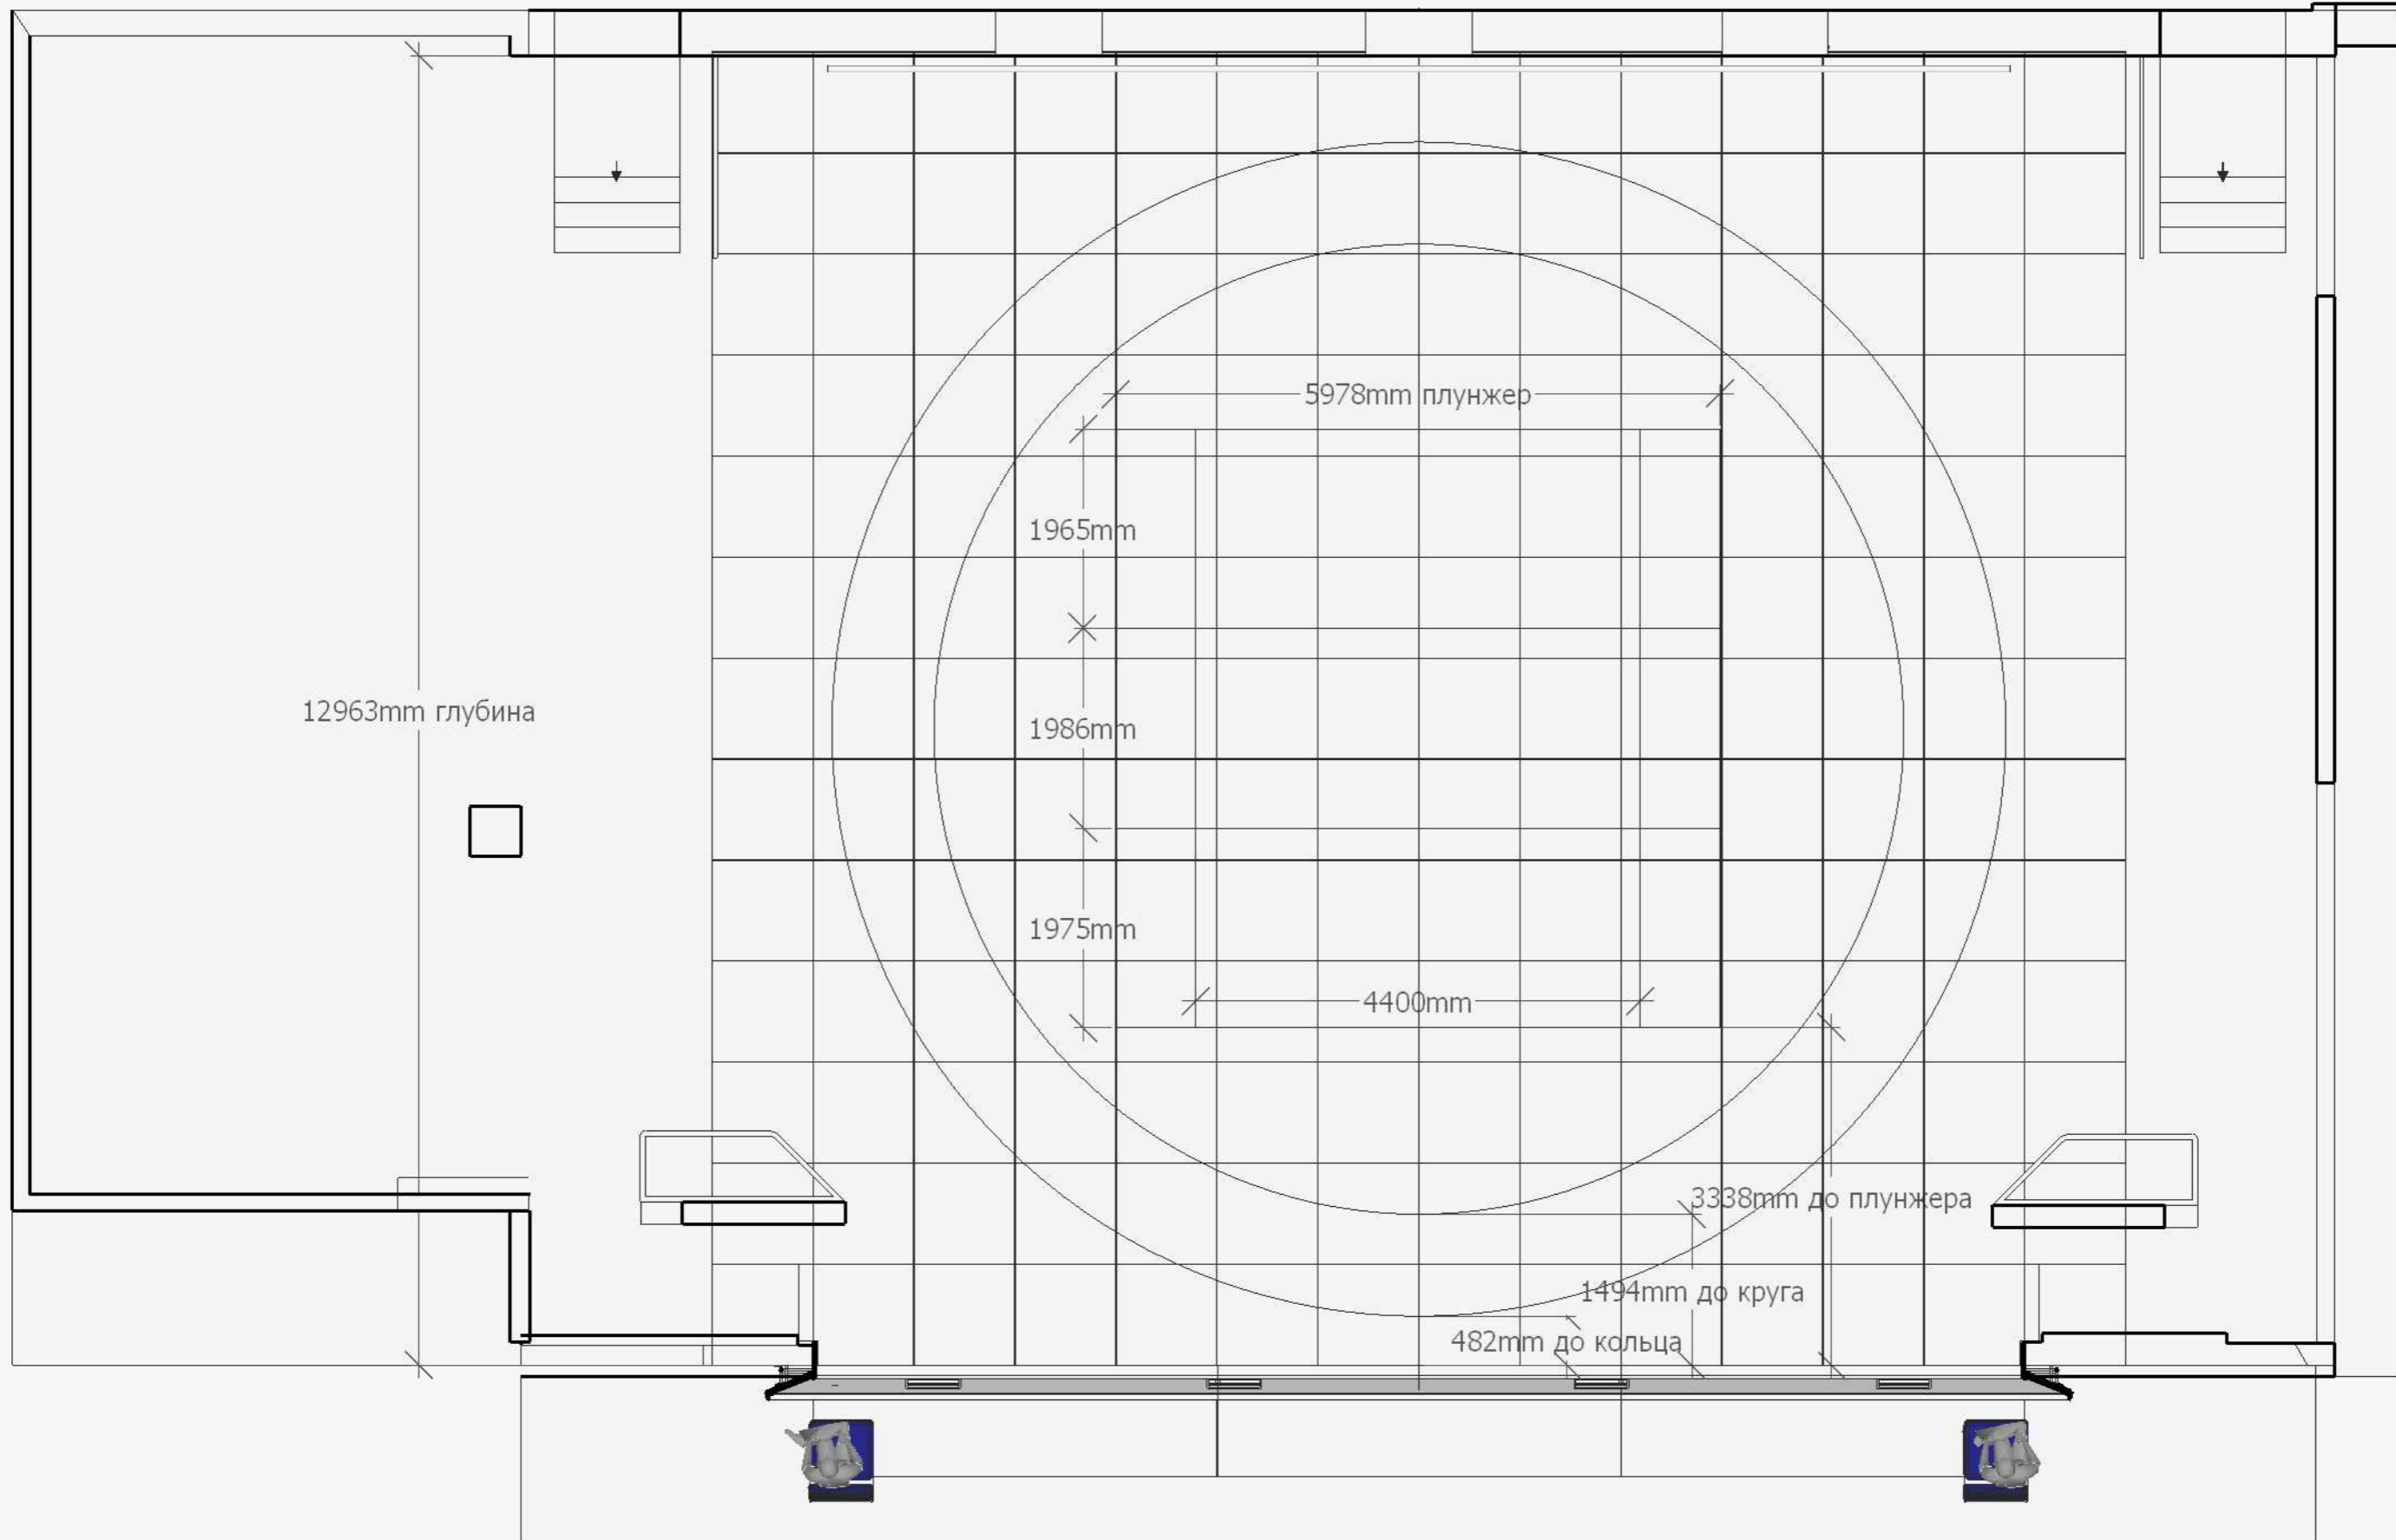

- 33
- софит 3
- 32
- 31
- 30
- 29
- 28
- 27
- 26
- 25
- 24
- 23
- софит 2
- 22
- 21
- 20
- 19
- 18
- 17
- 16
- 15
- 14
- софит 1
- 13
- 12
- 11
- 10
- 9
- 8
- 7
- 6
- 5
- 4
- 3
- софит - ност
- ПОЗ

Разрез
Театра Олега Табакова
арх. портал 5,88x11,95м
D круга = 9,6м
D кольца = 11,62м

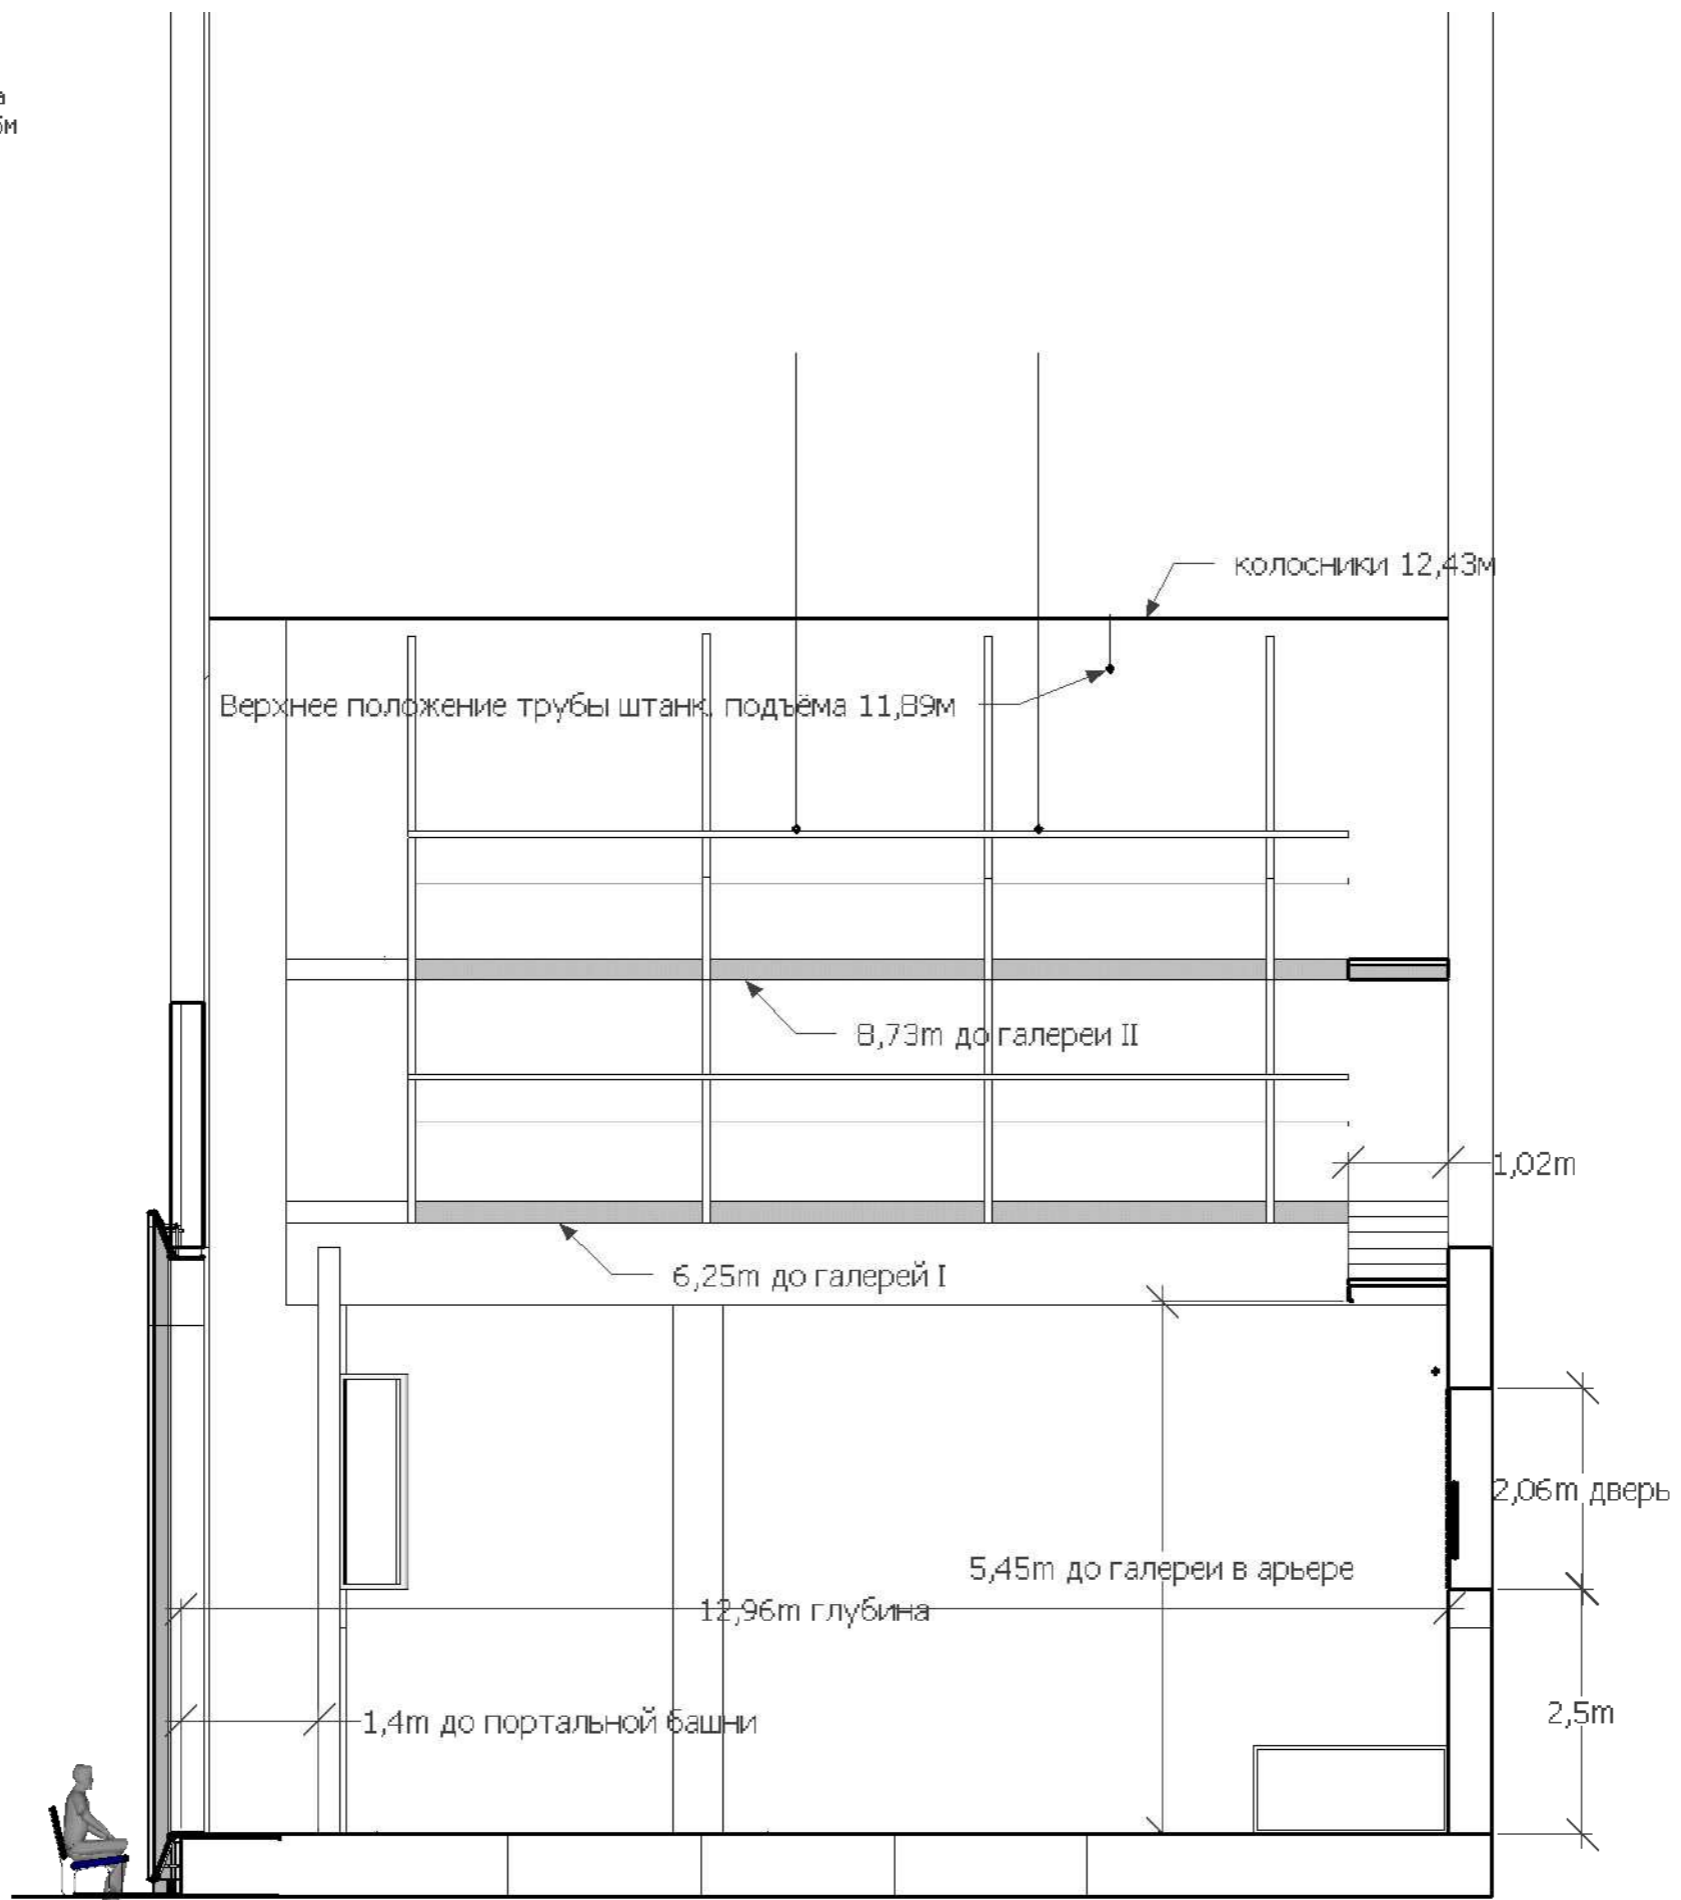

Разрез 1
Театра Олега Табакова
арх. портал 5,88x11,95м
Дкруга = 9,6м
Дкольца = 11,62м

